

**Agenzia delle Entrate  
CATASTO FABBRICATI  
Ufficio Provinciale di  
Milano**

Dichiarazione protocollo n. MI0188827 del 18/05/2022

Comune di Milano

Via Marco Aurelio

civ. 2

Identificativi Catastali:

Sezione:

Foglio:

Particella:

Subalterno:

Compilata da:

Brischetto Marco

Iscritto all'albo:

Architetti

Prov. Milano

N. 8780


Planimetria

Scheda n. 1

Scala 1:200

**PIANO TERZO**

H= 3,00m

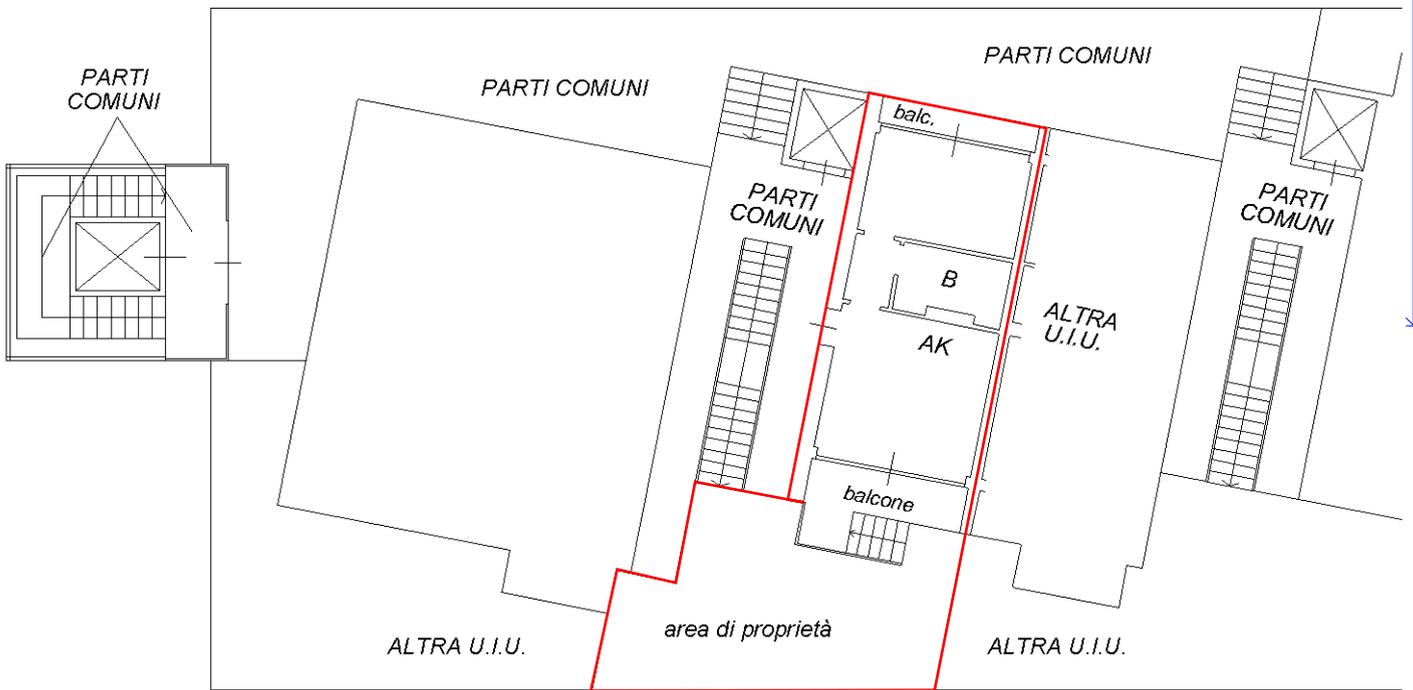

Catasto dei Fabbricati - Situazione al 19/05/2022 - Comune di MILANO(F205) - < Foglio 235 - Particella 259 - Subalterno 757 >  
VIA MARCO AURELIO n. 2 Piano 3

Ultima planimetria in atti